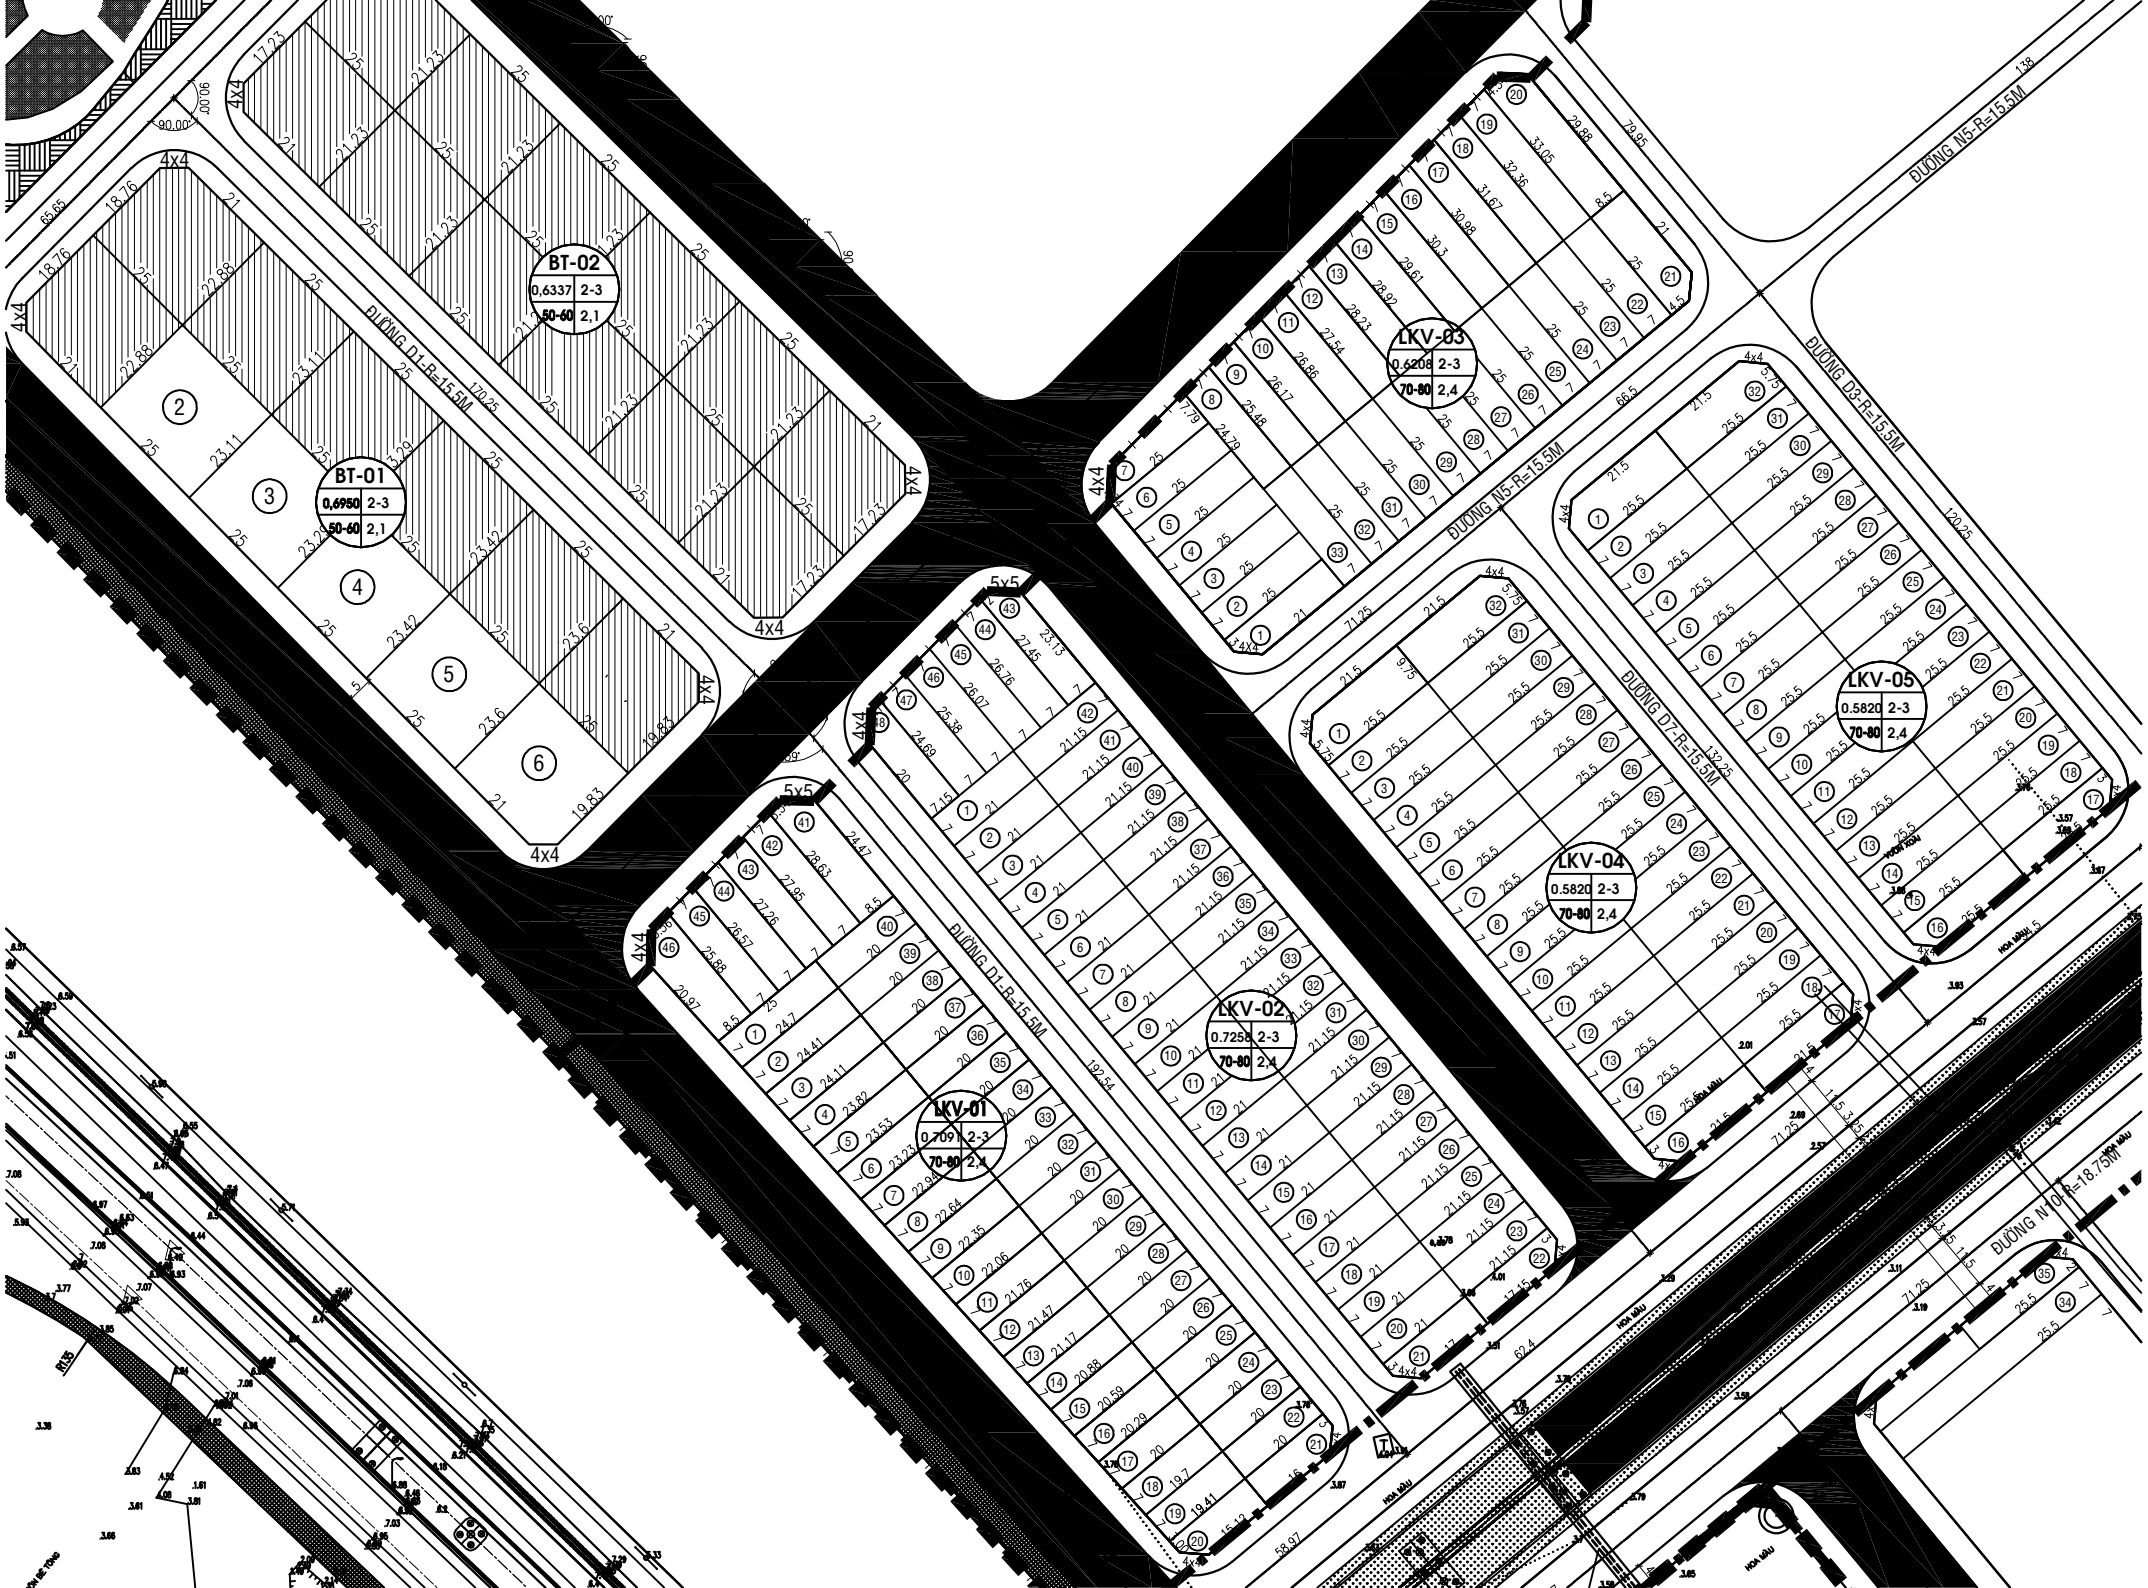

BT-02
0,6337 2-3
50-60 2,1
BT-01
0,6950 2-3
50-60 2,1
LKV-01
0,709 2-3
70-80 2,4
LKV-02
0,7258 2-3
70-80 2,4
LKV-03
0,6208 2-3
70-80 2,4
LKV-04
0,5820 2-3
70-80 2,4
LKV-05
0,5820 2-3
70-80 2,4
ĐƯỜNG D1-R=15.5M
ĐƯỜNG N5-R=15.5M
ĐƯỜNG D7-R=15.5M
ĐƯỜNG D3-R=15.5M
ĐƯỜNG N10-R=18.75M
4x4
5x5
HOA HẬU